PLAN DES LIGNES

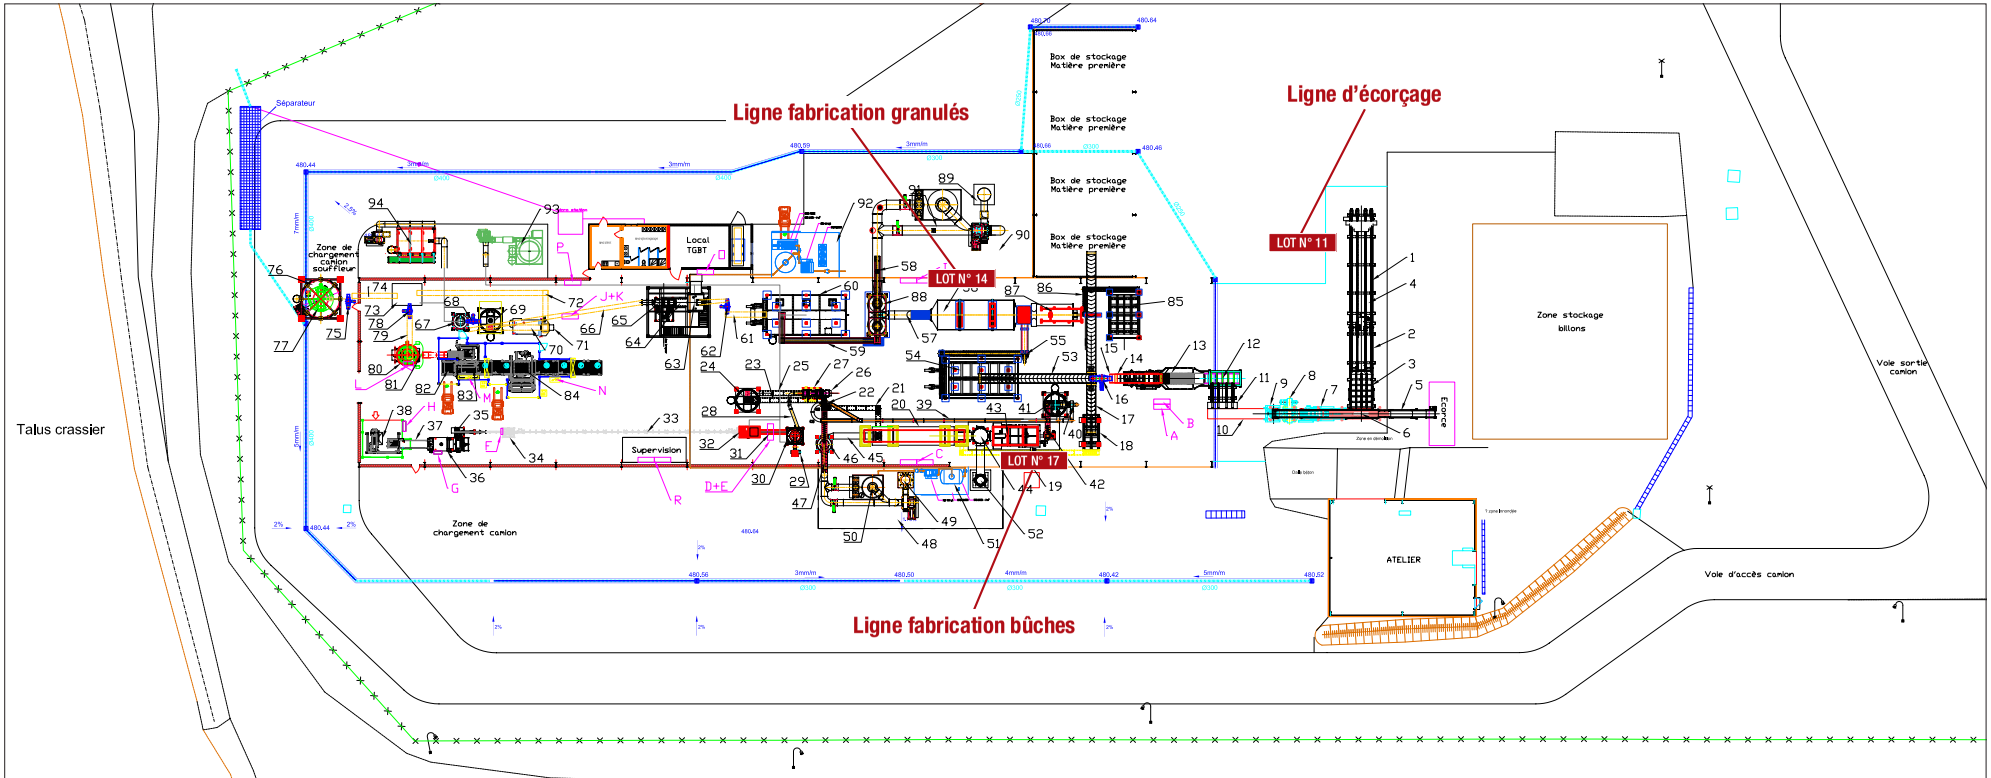

Listing Armoire	
Référence	Poste
A	Ecorçage
B	Chipper
C	Puissance chaudière briquette
D+E	Ligne briquette
R	Commande Ventil et Supervision
F	Scie
G	Filmeuse
H	Palettiseur briquette
I	Puissance chaudière pellet
□	Affineur pellet
J+K	Presse pellet et refroidisseur
L	Ensacheuse
M	Palettiseur pellet
N	Banderoleuse
P	Aspiration sur poste

Nomenclature

N°	Machine	N°	Machine	N°	Machine	N°	Machine	N°	Machine	N°	Machine	N°	Machine
1	Deck stockage	16	Elévateur à godet	31	Vis	46	Cyclone	61	Vis	76	Silo vrac 76m3	91	Srubber
2	Deck déstockage	17	Tapis	32	Presse à briquette	47	Vis double	62	Elévateur à godet	77	Tamiseur et manchette	92	Traitement des eaux
3	Démêleur	18	Silo 10m3 de MP	33	Ligne de refroidissement	48	Ventilateur dépression du sécheur	63	Trémis de l'affineur	78	Elévateur à godet	93	Aspiration sur poste
4	Racleur béton	19	Vis	34	Scie	49	Cheminée	64	Bi-vis	79	Tapis	94	Dépression TP et refroidisseur
5	Raclette a auge	20	Trommel	35	Control de la longueur	50	Scrubber	65	Epierreur et affineur	80	Tamiseur	95	
6	Convoyeur à taquet	21	Vis	36	Filmeuse	51	Traitement des eaux	66	Transport pneumatique	81	Ensacheuse	96	
7	Introducteur	22	By-pass	37	Tapis	52	Cheminée d'urgence	67	Cyclone	82	Dépileur	97	
8	Ecorceuse	23	Vis	38	Palettiseur	53	Tapis	68	Elévateur à godet	83	Palettiseur	98	
9	Guidage sortie	24	Buffer 7m3 produit sec	39	Transport pneumatique	54	Silo 60m3 de MP	69	Buffer 7m3 presse	84	Banderoleuse	99	
10	Convoyeur à taquet	25	Vis	40	Ventilateur du TP	55	Vis	70	Vis	85	Silo 30m3 du foyer	100	
11	Deck de transfert	26	Epierreur	41	Buffer 7m3 du foyer	56	Trommel	71	Presse à granuler	86	Vis		
12	Tapis	27	Affineur	42	Vis	57	Vis	72	Tapis	87	Foyer		
13	Chipper	28	Transport pneumatique	43	Foyer	58	Vis double	73	Refroidisseur	88	Double cyclone		
14	Tapis	29	Ventilateur du TP	44	Chambre de dilution	59	Vis	74	Tapis	89	Ventilateur dépression sécheur		
15	□verband	30	Trémie presse	45	Sortie des fumées	60	Silo 60m3 produit sec	75	Elévateur à godet	90	Cheminée		

info@lutece-industrie.com